


搬入口(有効寸法)
扉
W3606mm×H3782mm
シャッター-ホール側
W4939mm×H3796mm
シャッター-外側
W5274mm×H3783mm
天井最低高さ
(スプリンクラーヘッド)
3696mm

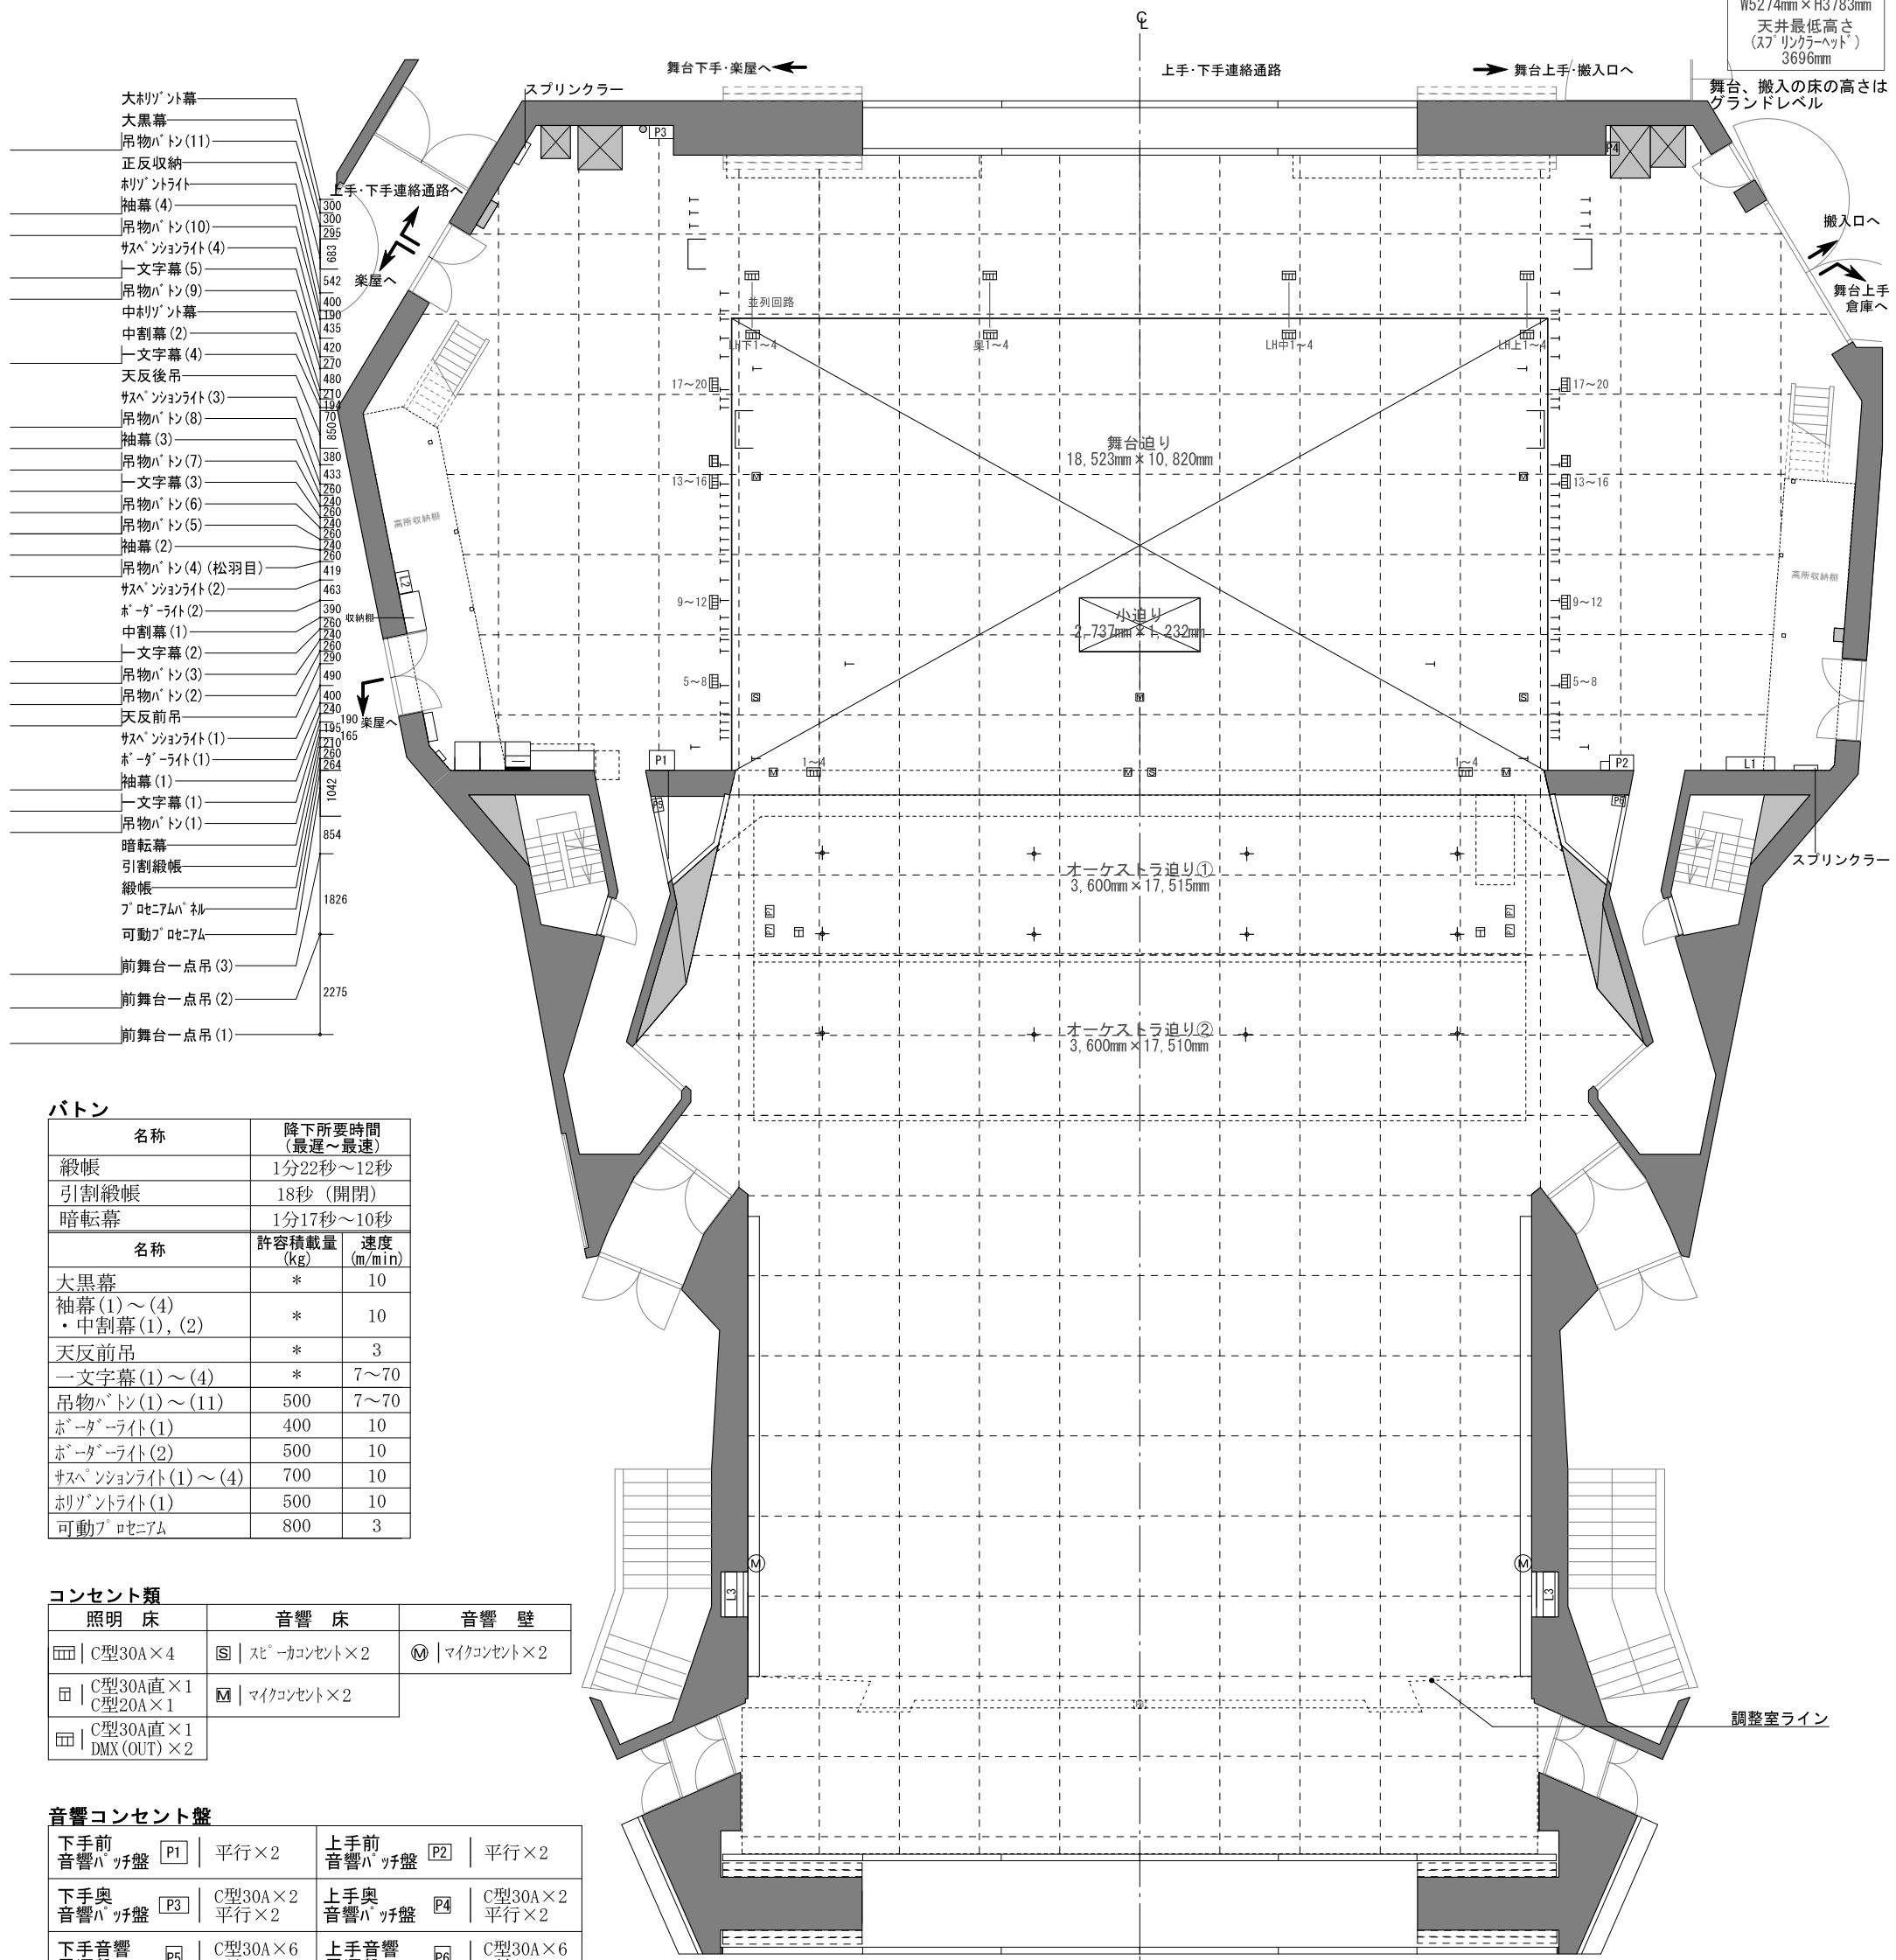

バトン

名称	降下所要時間 (最速～最遅)	
緞帳	1分22秒～12秒	
引割緞帳	18秒(開閉)	
暗転幕	1分17秒～10秒	
名称	許容積載量 (kg)	速度 (m/min)
大黒幕	*	10
袖幕(1)～(4) ・中割幕(1),(2)	*	10
天反前吊	*	3
一文字幕(1)～(4)	*	7～70
吊物バトン(1)～(11)	500	7～70
ポーターライト(1)	400	10
ポーターライト(2)	500	10
サスペンションライト(1)～(4)	700	10
リゾントライト(1)	500	10
可動プロセニアム	800	3

コンセント類

照明床	音響床	音響壁
□ C型30A×4	□ スピーカーコンセント×2	○ マイクコンセント×2
□ C型30A直×1 C型20A×1	□ マイクコンセント×2	
□ C型30A直×1 DMX(OUT)×2		

音響コンセント盤

下手前 音響ハッチ盤 P1	平行×2	上手前 音響ハッチ盤 P2	平行×2
下手奥 音響ハッチ盤 P3	C型30A×2 平行×2	上手奥 音響ハッチ盤 P4	C型30A×2 平行×2
下手音響 電源盤 P5	C型30A×6 平行×2	上手音響 電源盤 P6	C型30A×6 平行×2
オーケストラ迫り 上手・下手 P7	平行×2	客席音響ハッチ盤 (調整室レベル)P8	C型30A×2 平行×2

照明コンセント盤

	持込電源盤	持込卓用コネクタボックス
舞台上手 L1	3φ4ω 182V/105V 60kVA カムロック付 C型60A×4 C型30A×6	舞台下手 客席 平行×2 DMX(IN)×2 イーサネット×1
	1φ3ω 210V/105V 30kVA ミニカムロック付 C型30A×4 D型20A×4	
	3φ3ω 182V/105V 10kVA ミニカムロック付 イーサネット×1	
舞台下手 L2	1φ3ω 210V/105V 30kVA ミニカムロック付 C型30A×4 D型20A×4 DMX(IN)×1 DMX(OUT)×1	(舞台下手: 舞台連絡設備架組込)
客席上手 客席下手 L3	1φ3ω 210V/105V 30kVA カムロック付 C型30A×4 D型20A×4 3φ3ω 200V 10kVA カムロック付 DMX(IN)×1 DMX(OUT)×1	

